
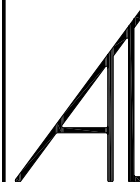
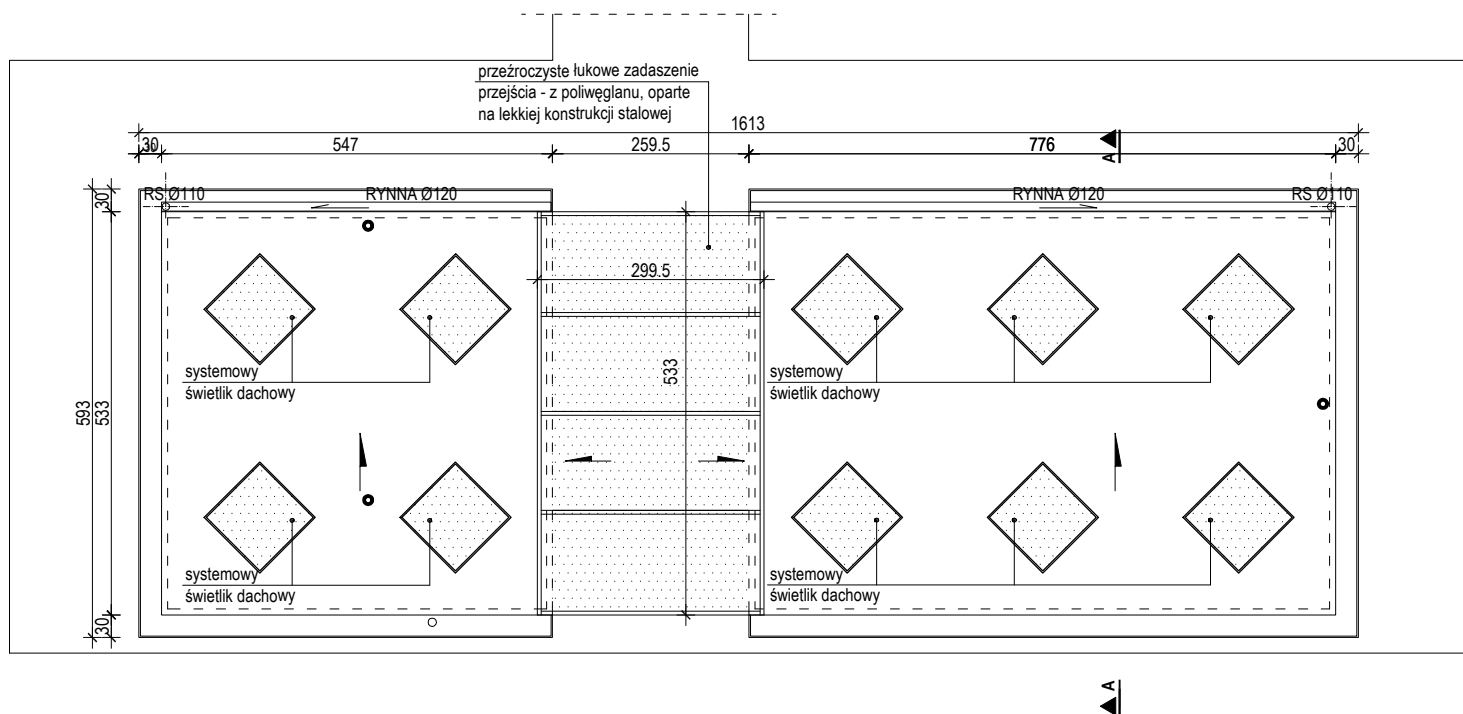


RZUT DACHU

skala 1:100

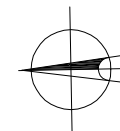

PRACOWNIA PROJEKTOWA
Architektoniczno - Konstrukcyjna
inż. BARTOSZ LUDOMIRSKI

31-872 Kraków, os. Dywizjonu 303 bl. 11/100a
tel./fax. (012) 649-07-59

Wszelkie prawa autorskie zastrzeżone, ze szczególnym uwzględnieniem przepisów Ustawy o prawie autorskim (Dz.U.Nr34/52 poz.234 wraz z późniejszymi zmianami). Każde wykorzystanie, powielanie i rozpowszechnianie możliwe jest za zgodą Pracowni Projektowej, inż. Bartosz Ludomirski.

Nazwa i adres obiektu bud.	PROJEKT BUDOWLANY BUDOWY BOISKA DO PIŁKI NOŻNEJ, BOISKA WIELOFUNKCYJNEGO I KONTENEROWEGO ZAPLECZA SZATNIOWO-SOCJALNEGO WRAZ Z WEWNĘTRZNĄ INSTALACJĄ WOD.-KAN. I ELEKTRYCZNĄ ORAZ BUDOWA WEWNĘTRZNEJ INST. ELEKTRYCZNEJ OŚWIETLENIA BOISK, DRENAŻU ZE ZBIORNIKAMI SZCZELNYMI, A TAKŻE MONTAŻ PIŁKOCHWYTÓW I ELEMENTÓW MAŁEJ ARCHITEKTURY NA DZIAŁKACH NR 11, 12, 13, 15 I 16/3 W MIEJSCOWOŚCI ZELCZYNA, GMINA SKAWINA ORAZ SCHODY ZEWNĘTRZNE I WEWN. INSTALACJA KANALIZACJI SANITARNEJ PROWADZONA NA ZEWNĄTRZ		
Inwestor:	Gmina Skawina, Rynek 1, 32-050 Skawina		
Nazwa rysunku	RZUT DACHU		
Zespół proj.	Imię i nazwisko; numer uprawnień	Podpis	Data
Autor projektu	inż. Bartosz Ludomirski Upr. 143/2002		09.2016r.
Architektura Projektant:	mgr inż. arch. Renata Chmielewska- Surulo Upr. 45/2001		Stadium P.B.
Opracował:	inż. Bartosz Ludomirski Upr. 143/2002		Skala 1:100
Opracował:	inż. Monika Turek		Nr rys. A-2
Opracował:			
Architektura Sprawdzający:	mgr inż. arch. Barbara Nowak UA Nr-Upr. 429/86		